


الشمال


مزرعة ورثة / فهد رشيد السرائي

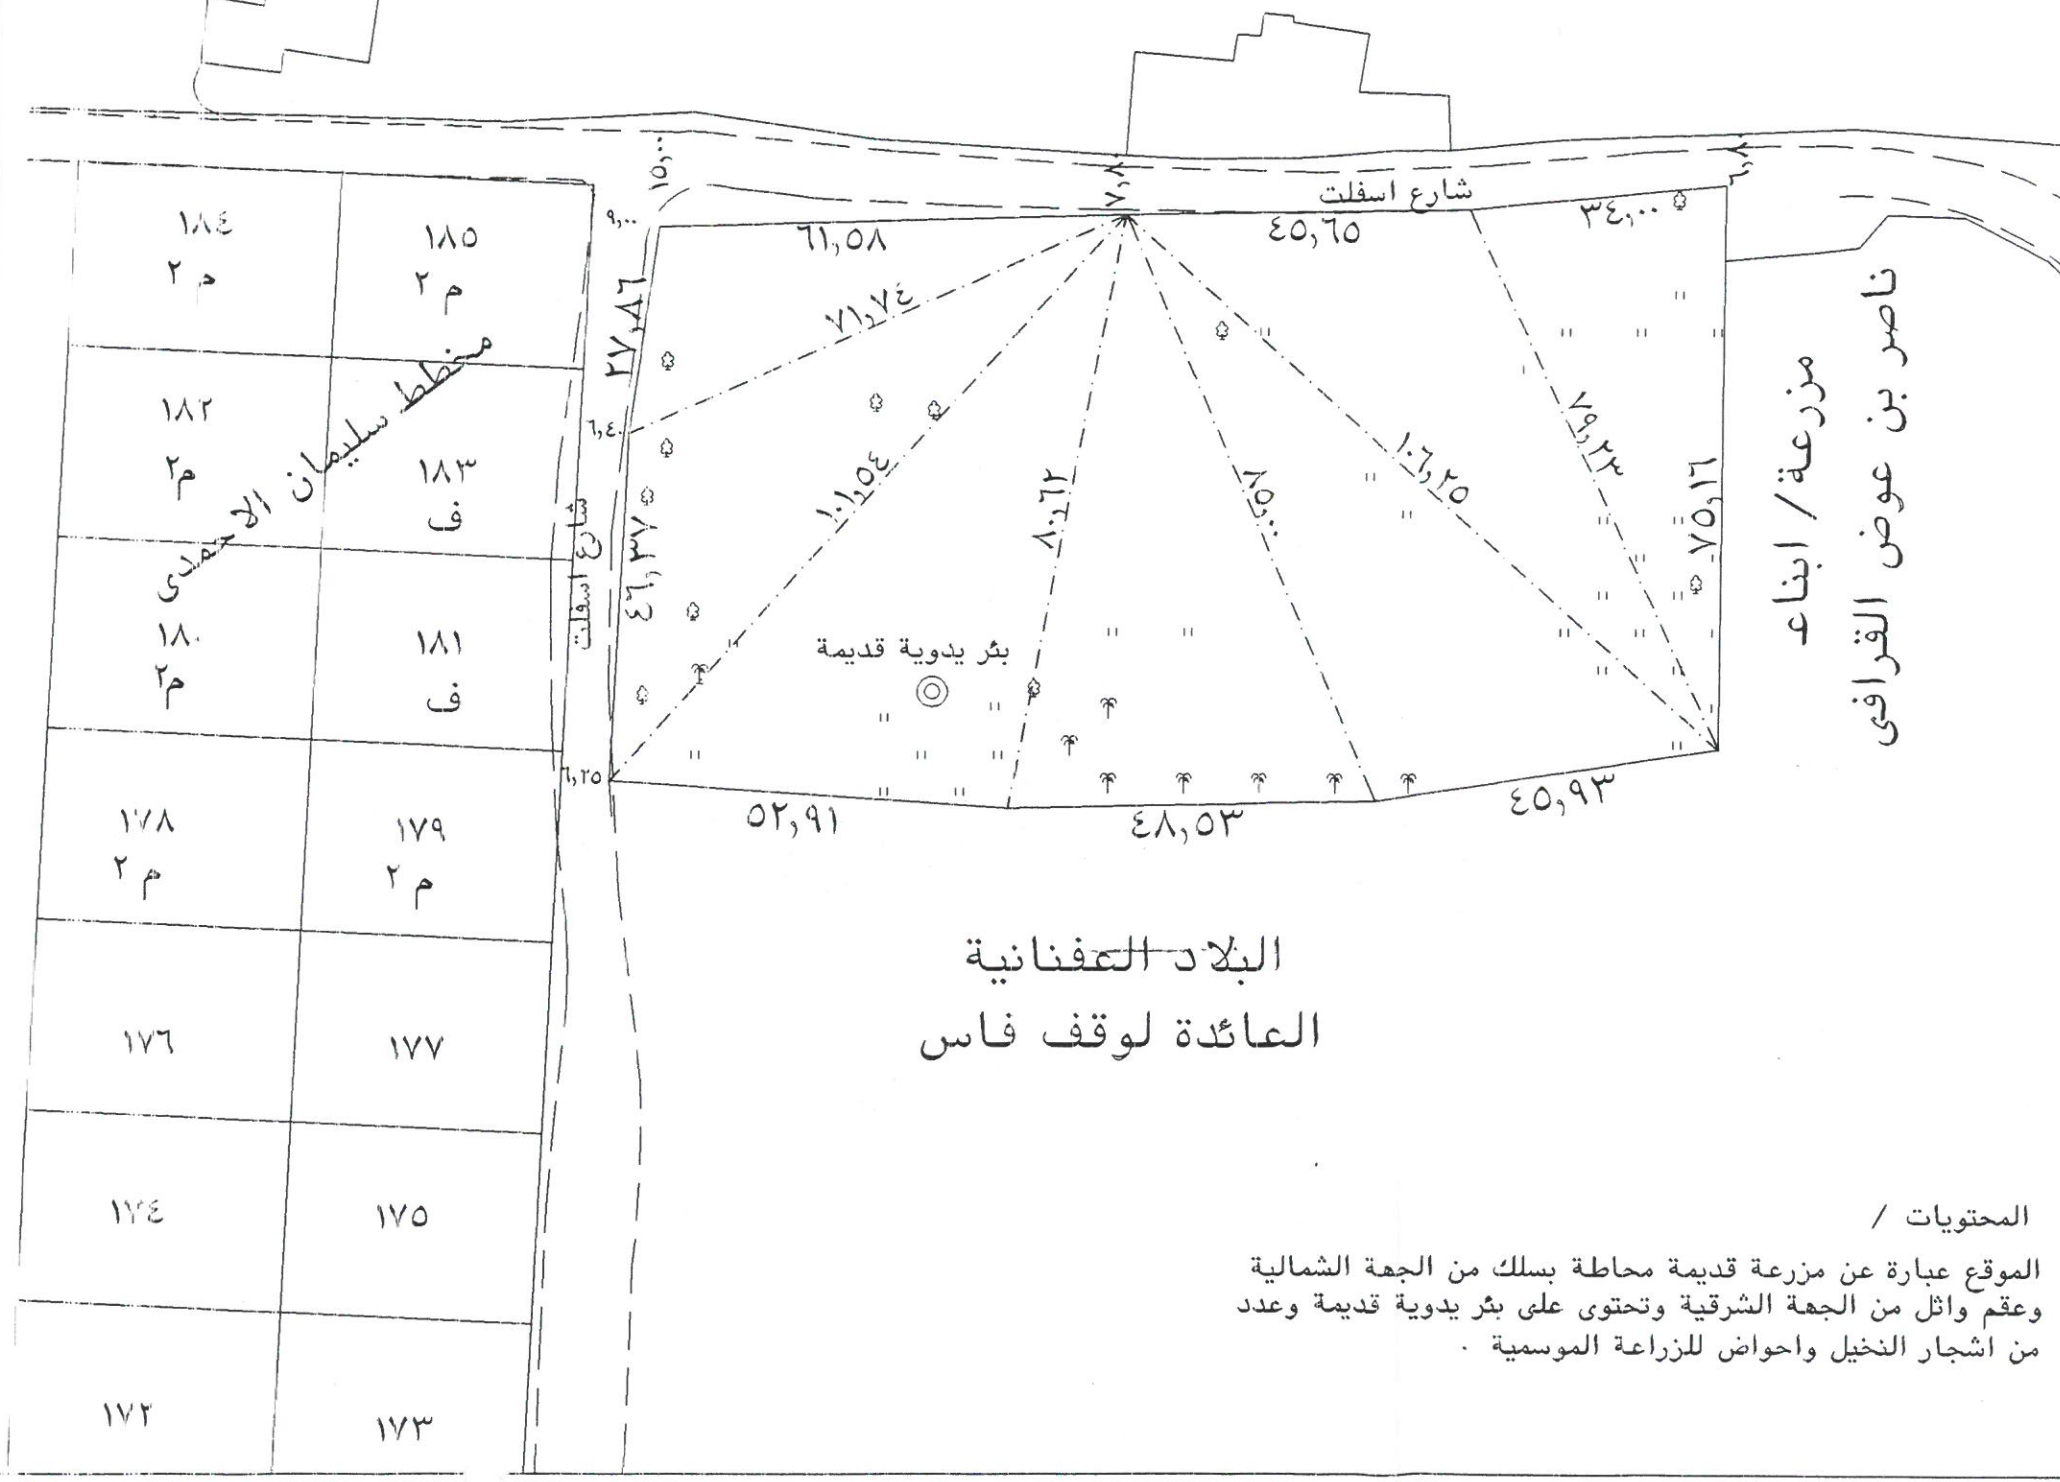

البلاد العفنانية العائدة لوقف فاس

المحتويات /

الموقع عبارة عن مزرعة قديمة محاطة بسلك من الجهة الشمالية وعقم وائل من الجهة الشرقية وتحتوى على بئر يدوية قديمة وعدد من اشجار النخيل واحواض للزراعة الموسمية .

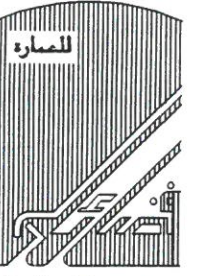

مكتب فضاظى للمماره
والاستشارات الهندسيه
ت ٨٧٨٤٩٧ فاكس ٨٧٨٤٩٣

المدینه المنوره - شمال المنطقه المنوره - لحداد خارج لها در

| | |
|-------------|------------------------------------|
| الاسم | وقف البرى |
| الموقع | الجرف - حى البركة |
| الموضوع | استحكام للمزرعة المسماة الخيريه |
| مقياس الرسم | ١ / ١٠٠ |
| التاريخ | ١٠ / ١٤٢٤ هـ |
| المساح | طارق جعفر صادق |

الحدود /

قبلة / البلاد العفنانية العائدة لوقف فاس .
شمالا / شريعة الميزانية سابقا وحديثا شارع اسفلت يتراوح عرضه بين ٦,٨٠ م الى ١٥,٠٠ م يفصل مزرعة ورثة فهد رشيد السرائي .
شرقا / مزرعة ابناء ناصر بن عوض القرافي .
غربا / شارع يفصل بينهما وبين الفطانية سابقا وحديثا شارع اسفلت يتراوح عرضه بين ٦,٢٥ م و ٩,٠٠ م يفصل مخطط سليمان الاحمدى .


الذرة /

قبلة / من شرق لغرب بميل لقبلة بزاوية ٨,٦٩° درجة بطول (خمسة واربعون مترا وثلاثة وتسعون سم) ثم يعتدل (ثمانية واربعون مترا وثلاثة وخمسون سم) ثم بميل خفيف لشمال بزاوية ٣,٩٥° درجة بطول (اثنان وخمسون مترا وواحد وتسعون سم) شمالا / من شرق لغرب بميل خفيف لقبلة بزاوية ٥,٤٥° درجة بطول (اربعة وثلاثون مترا) ثم يعتدل (خمسة واربعون وخمسة وستون سم) ثم بميل خفيف لقبلة بزاوية ١,٥٦° درجة بطول (واحد وستون مترا وثمانية وخمسون سم) شرقا / ٧٥,١٦ م (خمسة وسبعون مترا وستة عشر سم) غربا / من قبلة الى شمال بطول (سنة واربعون مترا وسبعة وثلاثون سم) ثم بميل خفيف لشرق بزاوية ٨,١٦° درجة بطول (سبعة وعشرون مترا وستة وثمانون سم) المساحة السطحية / ١١٧٣,٩٨ م^٢ (احد عشر الف ومائة وثلاثة وسبعون متر مربع وثمانية وتسعون بالمائة من المتر المربع) .
وتعادل ٣٤,٩١ مخزن

| | |
|---------------------|--------------|
| يعتمد | مدير المكتب |
| م / حمزة صالح فضاظى | ١٠ / ١٤٢٥ هـ |




حوش مشتل البلدية

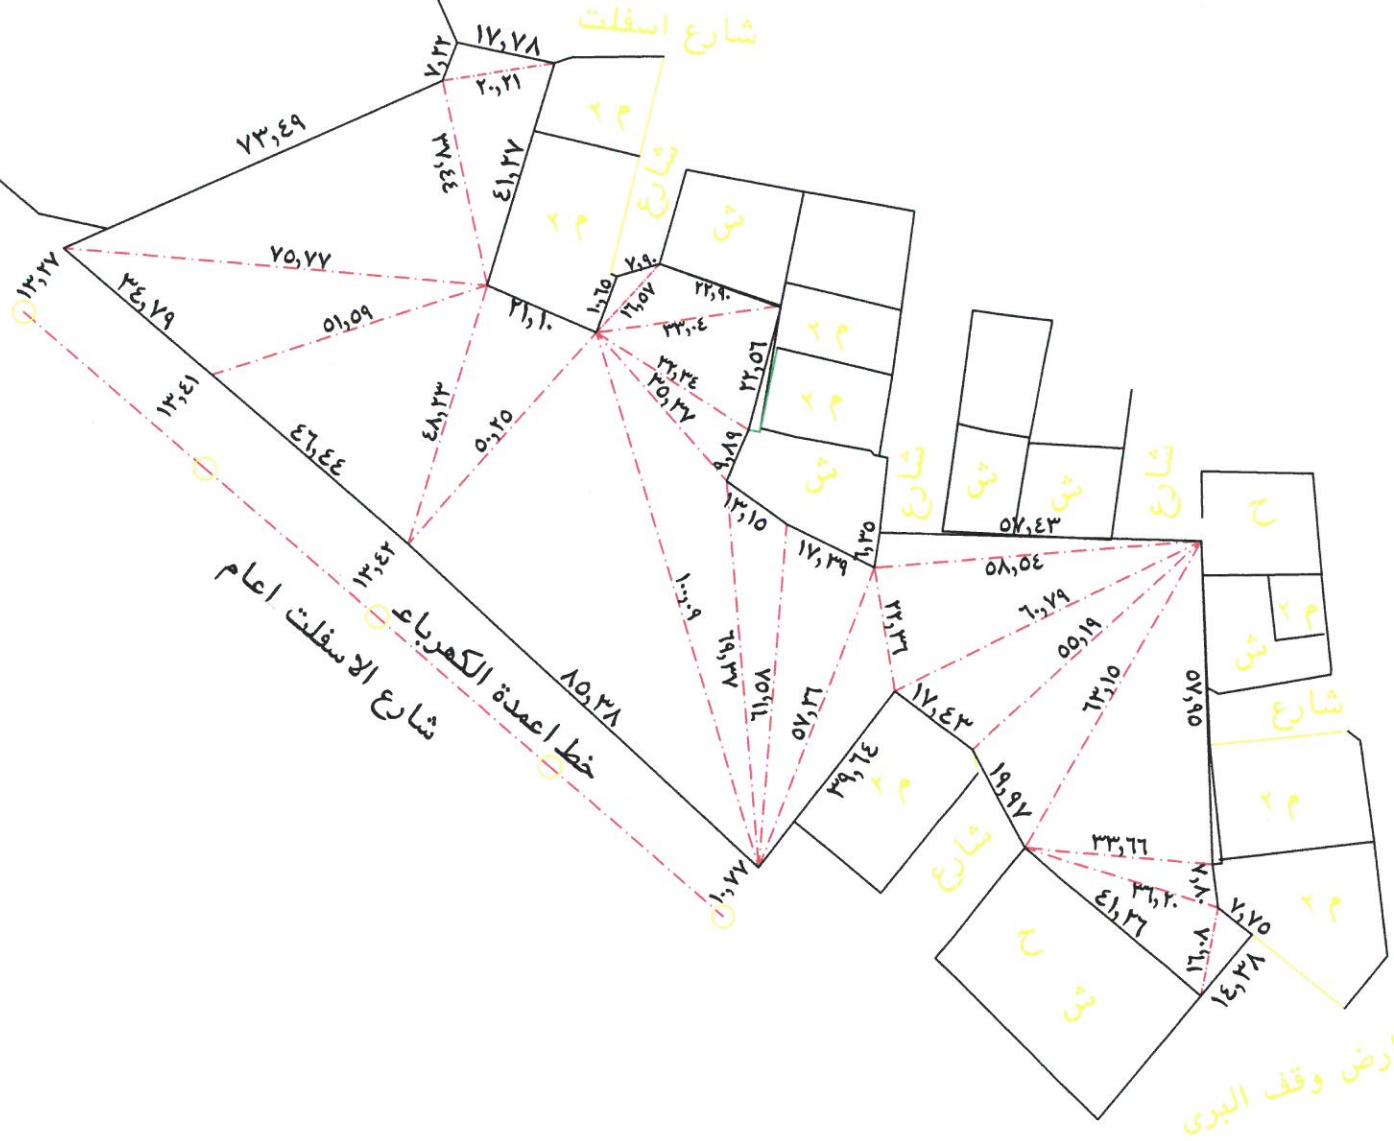

ملاحظة

تم اعداد الرفع المساحى استنادا على صك الوقف رقم ٦٨ فى
٨ / ١٠ / ٩٦٩ هـ وعلى مستند التخطيط رقم ٤١٧٠٧٣١ فى ٢ / ٧ / ١٤١٧ هـ

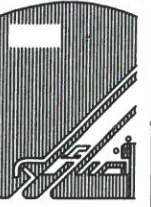

| | |
|-------------|---|
| الاسم | وقف البرى |
| الموقع | الجرف |
| الموضوع | كروكى حسب الطبيعة لاثبات ذرعة ارض الوقف حسب طلب رئيس محاكم المدينة المنورة بخطاب رقم ٥٨٨ فى ١٩ / ١١ / ١٤٢٤ هـ |
| مقياس الرسم | ١٠٠٠ / ١ |
| التاريخ | ١٤٢٥ / ٥ / |
| المساح | |

الحدود/

قبلة/ ارض وقف البرى .

شمالا/ البعض شارع اسفلت والبعض حوش مشتل البلدية .

شرقا/ البعض عمائر مسلحة والبعض بيوت شعبية والبعض شوارع مقابلة .

غربا/ شارع الاسفلت العام .

الذرعة/

قبلة/ ١٤,٣٨ م (اربعة عشر مترا وثمانية وثلاثون سم) .

شمالا/ من شرق الى غرب بميل لقبلة بزاوية ٦٩,٢١ درجة بطول (سبعة امتار واثنان وعشرون سم) ثم بميل اخف بزاوية ٢٣,٩٨ درجة بطول (ثلاثة وسبعون مترا وتسعة واربعون سم) وهو تمام الحد .


شرقا/ من قبلة الى شمال بميل لغرب بزاوية ٥١,٦٨ درجة بطول (سبعة امتار وخمسة وسبعون سم) ثم بميل اخف بزاوية ٨٠,٢٠ درجة بطول (سبعة امتار وثمانون سم) ثم يعتدل شمالا بطول (سبعة وخمسون مترا وخمسة وتسعون سم) ثم دخلة لغرب بزاوية ٨٨,٧٢ درجة بطول (سبعة وخمسون مترا وثلاثة واربعون سم) ثم بميل لقبلة بزاوية ٨١,٧٦ درجة بطول (ستة امتار وخمسة وثلاثون سم) ثم يتجه شمالا بميل لغرب بزاوية ٦٣,٥٢ درجة بطول (سبعة عشر مترا وتسعة وثلاثون سم) ثم بميل اخف لغرب بزاوية ٥٤,٣٤ درجة بطول (ثلاثة عشر مترا وخمسة عشر سم) ثم بميل لشرق بزاوية ٢٢,٨٢ درجة بطول (تسعة امتار وتسعة وثمانون سم) ثم بميل اخف لشرق بزاوية ١٣,٩١ درجة بطول (اثنان وعشرون مترا وستة وخمسون سم) ثم بميل لغرب بزاوية ٧٠,٩٥ درجة بطول (اثنان وعشرون مترا وتسعون سم) ثم بميل لقبلة بزاوية ١٦,٥٥ درجة بطول (سبعة امتار وتسعون سم) ثم يتجه اكثر بزاوية ٧٠,٥٨ درجة بطول (عشرة امتار وخمسة وستون سم) ثم يتجه شمالا بميل لغرب بزاوية ٦٦,٤٤ درجة بطول (واحد وعشرون مترا وعشرة سم) ثم بميل لشرق بزاوية ١٢,٨٦ درجة بطول (واحد واربعون مترا وسبعة وعشرون سم) ثم يتجه شمالا بميل لغرب بزاوية ٧٨,١٤ درجة بطول (سبعة عشر مترا وثمانية وسبعون سم) وهو تمام الحد .

غربا/ من قبلة الى شمال بميل لغرب بزاوية ٥٠,٢٢ درجة بطول (واحد واربعون مترا وستة وعشرون سم) ثم بميل اخف بزاوية ٤٩,٣٩ درجة بطول (تسعة عشر مترا وسبعة وتسعون سم) ثم بميل شديد لغرب بزاوية ٥٣,٧٠ درجة بطول (سبعة عشر مترا وثلاثة واربعون سم) ثم خرجة لغرب بميل لقبلة بزاوية ٥٢,٩٥ درجة بطول (تسعة وثلاثون مترا واربع وستون سم) ثم يتجه شمالا بميل لغرب بزاوية ٤٧,٤١ درجة بطول (خمسة وثمانون مترا وثمانية وثلاثون سم) ثم بميل اكثر لغرب بزاوية ٤٩,٣٩ درجة بطول (ستة واربعون مترا واربع واربعون سم) ثم بنفس الميل بطول (اربعة وثلاثون مترا وتسعة وسبعون سم)


المساحة السطحية = ١٢١١٣,٤٠ م ٢ (اثنا عشر الف ومائة وثلاثة عشر مترا مربعا واربعون بالمائة من المتر المربع) .

وتعادل ٢٨٧,١٨ مخزن

| | |
|---------------------|-------|
| مدير المكتب | يعتمد |
| م / حمزة صالح فضاوى | |

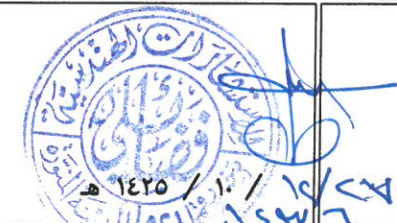

الطبعة ٢٠١٧

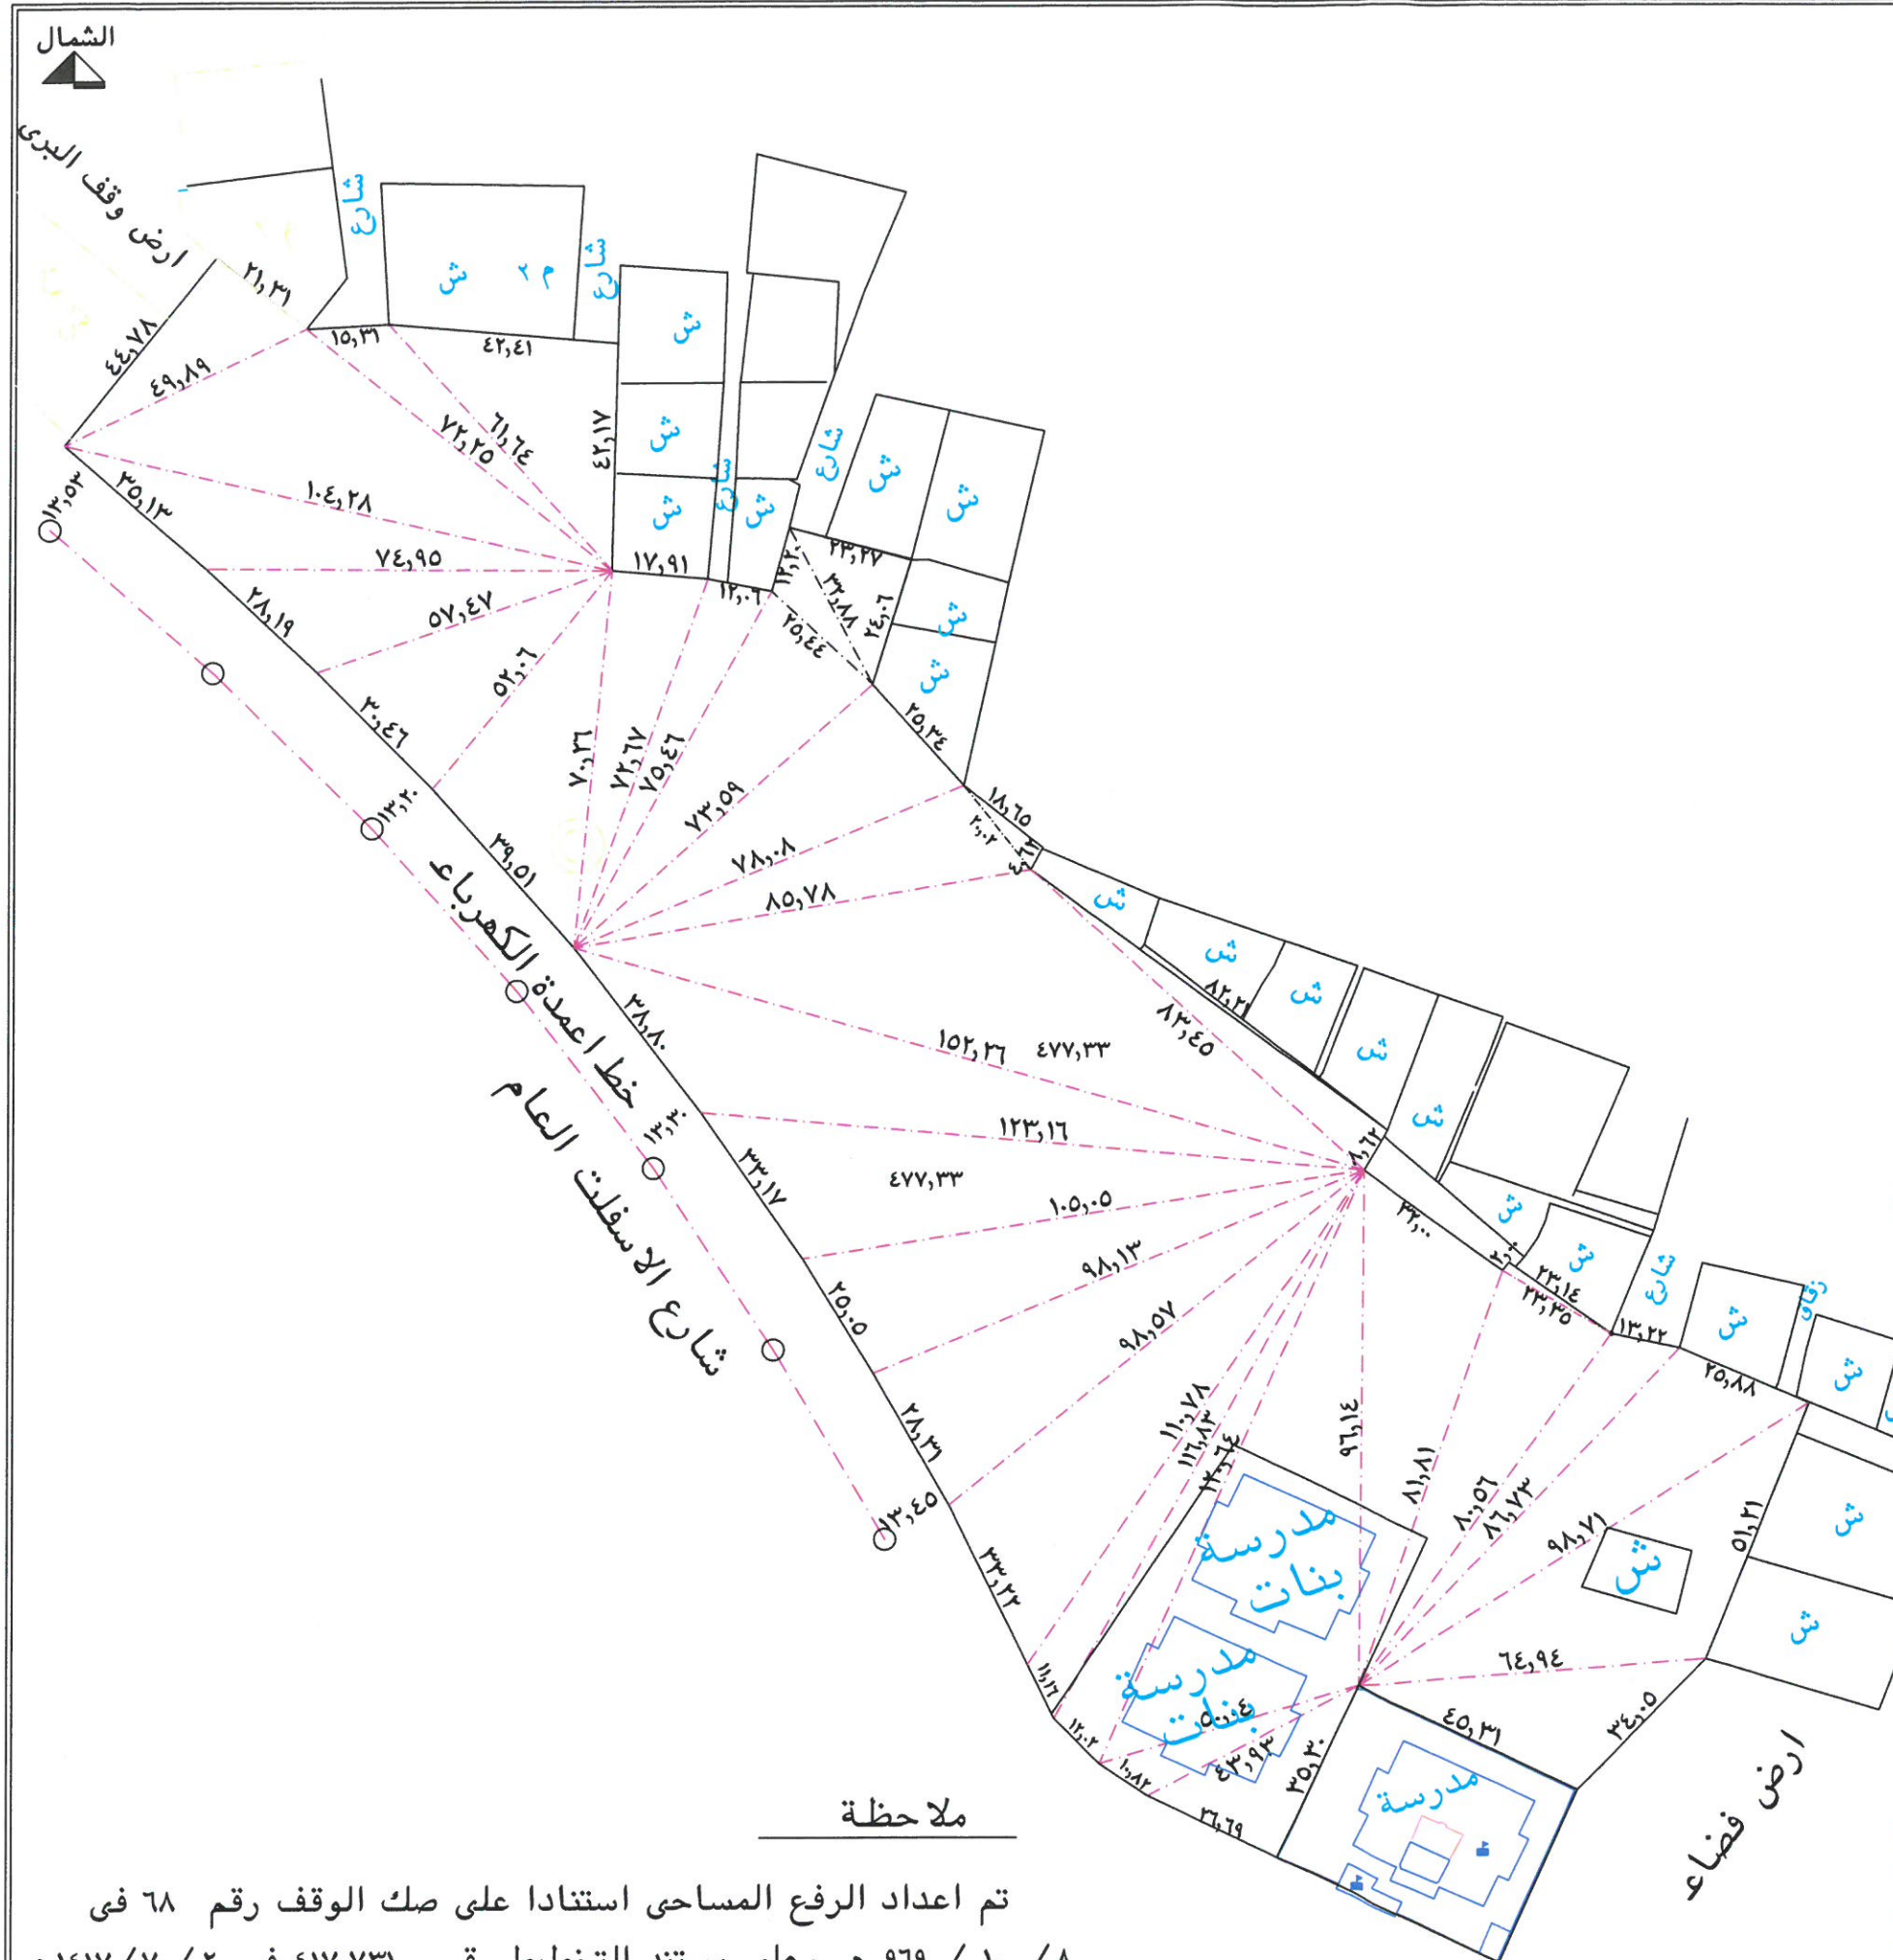

| | |
|-------------|---|
| الاسم | وقف البري |
| الموقع | الجرف الجزء الغربي |
| الموضوع | كروكي حسب الطبيعة لاثبات ذرعة ارض الوقف حسب طلب رئيس محاكم منطقة المدينة المنورة بخطاب رقم ٥٨٨ في ١٩ / ١١ / ١٤٢٤ هـ |
| مقياس الرسم | ١٠٠٠ / ١ |
| التاريخ | ١٤٢٥ / ٥ / هـ |
| المساح | |

الحدود/

قبلة/ البعض بيوت شعبية والبعض ارض فضاء والبعض مدرسة .

شمالا/ البعض بيوت شعبية والبعض شوارع مقابله والبعض عمائر مسلحة والبعض ارض وقف البري

شرقا/ البعض بيوت شعبية والبعض شوارع مقابله .

غربا/ شارع الاسفلت العام .

الذرعة/

قبلة/ من شرق الى غرب بميل لقبله ٥١,٢١ م (واحد وخمسون مترا وواحد وعشرون سم) ثم يعتدل ٣٤,٠٥ م (اربعة وثلاثون مترا وخمسة سم) ثم دخلة لشمال ٤٥,٣٦ م (خمسة واربعون مترا وواحد وثلاثون سم) ثم يعتدل غربا ٣٥,٣٠ م (خمسة وثلاثون مترا وثلاثون سم) وهو تمام الحد .

شمالا/ من شرق الى غرب ٤٢,٤١ م (اثنان واربعون مترا وواحد واربعون سم) ثم بميل خفيف لقبله ١٥,٣٦ م (خمسة عشر مترا وواحد وثلاثون سم) ثم خرجه لشمال ٢١,٣٦ م (واحد وعشرون مترا وواحد وثلاثون سم) ثم يعتدل غربا بميل لقبله ٤٤,٧٨ م (اربعة واربعون مترا وثمانية وسبعون سم) وهو تمام الحد .



شرقا/ من قبله الى شمال ٢٥,٨٨ م (خمسة وعشرون مترا وثمانية وثمانون سم) ثم بميل خفيف لقبله ١٣,٢٢ م (ثلاثة عشر مترا واثنان وعشرون سم) ثم يعتدل ٢٣,١٤ م (ثلاثة وعشرون مترا واربعه عشر سم) ثم دخلة لغرب ٢٠,٠٠ م (اثنان متر) ثم يعتدل ٢٢,٠٠ م (اثنان وعشرون مترا) ثم خرجه لشرق ٨١,٦٢ م (ثمانية امتار واثنان وستون سم) ثم يعتدل ٨٢,٢١ م (اثنان وثمانون مترا وواحد وعشرون سم) ثم خرجه لشرق ٤,٦٢ م (اربعة امتار واثنان وستون سم) ثم يعتدل ١٨,٦٥ م (ثمانية عشر مترا وخمسة وستون سم) ثم ٢٥,٣٤ م (خمسة وعشرون مترا واربعه وثلاثون سم) ثم خرجه لشرق ٢٤,٠٦ م (اربعة وعشرون مترا وستة سم) ثم يعتدل ٢٣,٢٧ م (ثلاثة وعشرون مترا وسبعة وعشرون سم) ثم دخلة لغرب ١٢,٢٠ م (اثناعشر مترا وعشرون سم) ثم يعتدل شمالا بميل لغرب ١٢,٠٦ م (اثنا عشر مترا وستة سم) ثم بميل اكثر لغرب ١٧,٩١ م (سبعة عشر مترا وواحد وتسعون سم) ثم يعتدل شمالا بميل لشرق ٤٢,١٧ م (اثنان واربعون مترا وسبعة عشر سم) وهو تمام الحد .

غربا/ من قبله الى شمال بميل لغرب ٣٦,٦٩ م (ستة وعشرون مترا وتسعة وستون سم) ثم يعتدل قليلا ١٠,٨٢ م (عشرة امتار واثنان وثمانون سم) ثم ١٢,٠٢ م (اثنا عشر مترا واثنان سم) ثم ١١,١٦ م (احد عشر مترا وستة عشر سم) ثم يعتدل شمالا ٣٣,٢٢ م (ثلاثة وثلاثون مترا واثنان وعشرون سم) ثم بشكل منحني للداخل ٢٨,٣٦ م (ثمانية وعشرون مترا وواحد وثلاثون سم) ثم ٢٥,٠٥ م (خمسة وعشرون مترا وخمسة سم) ثم ٣٣,١٧ م (ثلاثة وثلاثون مترا وسبعة عشر سم) ثم ٣٨,٨٠ م (ثمانية وثلاثون مترا وثمانون سم) ثم ٣٩,٥١ م (تسعة وثلاثون مترا وواحد وخمسون سم) ثم ٣٠,٤٦ م (ثلاثون مترا وستة واربعون سم) ثم ٢٨,١٩ م (ثمانية وعشرون مترا وتسعة عشر سم) ثم ٣٥,١٣ م (خمسة وثلاثون مترا وثلاثة عشر سم) وهو تمام الحد .

المساحة السطحية/ ٣٦٢٨٠,٤٠ م (واحد وثلاثون الف ومائتان وثمانون متر مربع واربعون بالمائة من المتر المربع) .

وتعادل ٧٤١,٥٩ مخزن

| | |
|---------------------|-------|
| مدير المكتب | يعتمد |
| م / حمزة صالح فضاظي | |

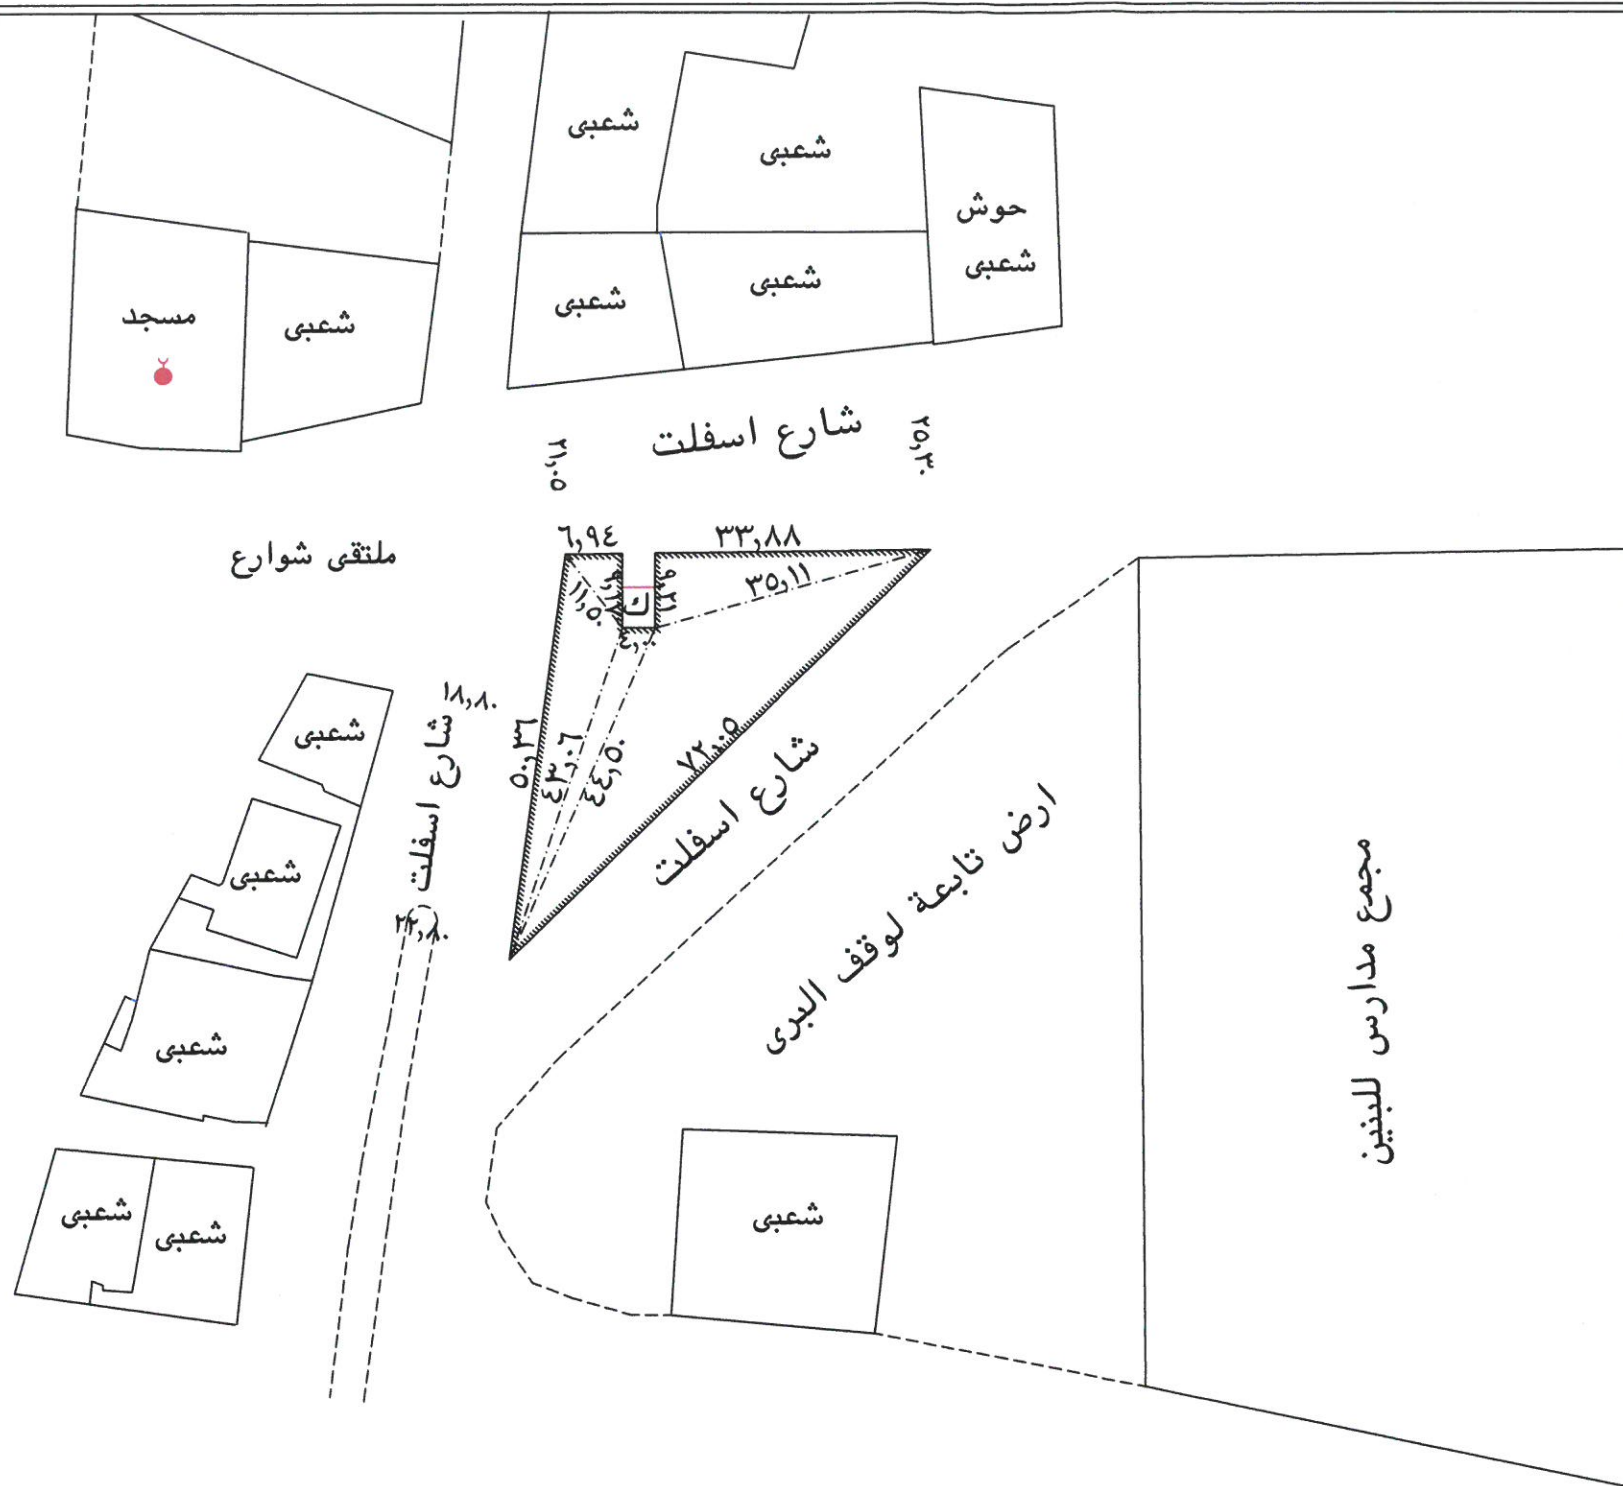
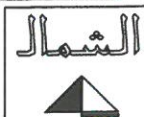


| | |
|----------|---------------------|
| يعتمد | مدير المكتب |
| | م / حمزة صالح فضاطي |
| ١٤٢٥ / ٩ | ١٤٢٥ / ٩ |


| | | | | | | |
|--------------------------------------------------------------------------------------------|----------------------------------------------------------------|----------|-------------|-------------|---------|--------|
| وقف البري | الاسم | الموقع | الموضوع | مقياس الرسم | التاريخ | المساح |
| الجرف | الموقع | الموضوع | مقياس الرسم | التاريخ | المساح | |
| كروكي حسب الطبيعة لارض البري حسب طلب رئيس محاكم المدينة بخطاب رقم ٥٨٨ في ١٩ / ١١ / ١٤٢٤ هـ | مكتب فضايطي للمعمارة والاستشارات الهندسية ت ٨٢٨٤٩٧ فاكس ٨٢٧٤٢٣ | ١٠٠٠ / ١ | ١٤٢٥ / / | | | |

الحدود /
 قبله / شارع اسفلت بعرض ما بين ١٣,١٠ م الى ١٥,٤٠ م يفصل ارض تابعة لوقف البري .
 شمالا / البعض شارع اسفلت مختلف العروض يتراوح عرضه ما بين ٢١,٠٥ م الى ٢٥,٣٠ م يفصل بيوت شعبية والبعض غرفة كهرباء . شرقا / راس مثلث .
 غربا / البعض ملتقى شوارع والبعض شارع اسفلت مختلف العروض يتراوح عرضه ما بين ١٨,٨٠ م الى ٢٢,٨٠ م يفصل بيوت شعبية .
 الذرعة /
 قبله / من شرق الى غرب بميل شديد لقبله بطول ٧٢,٠٥ م (اثنان وسبعون مترا وخمسة سم) وهو تمام الحد .
 شمالا / من شرق الى غرب بطول ٣٣,٨٨ م (ثلاثة وثلاثون مترا وثمانية وثمانون سم) ثم دخلة لقبله بطول ٩,٢١ م (تسعة امتار وواحد وعشرون سم) ثم يعتدل لغرب بطول ٤,٠٠ م (اربعة امتار) ثم خرجه لشمال بطول ٩,١٧ م (تسعة امتار وسبعة عشر سم) ثم يعتدل لغرب بطول ٦,٩٤ م (ستة امتار واربعة وتسعون سم) وهو تمام الحد .
 شرقا / صفر .
 غربا / من قبله الى شمال بطول ٥٠,٣٦ م (خمسون مترا وستة وثلاثون سم) وهو تمام الحد .
 المساحة السطحية = ١٠٨٠,١١ م^٢ (الف وثمانون متر مربع واحد عشر بالمائة من المتر المربع)
 وتعادل ٢٥,٦١ مخزن (خمسة وعشرون مخزنا وواحد وستون بالمائة من المخزن .

الشمال

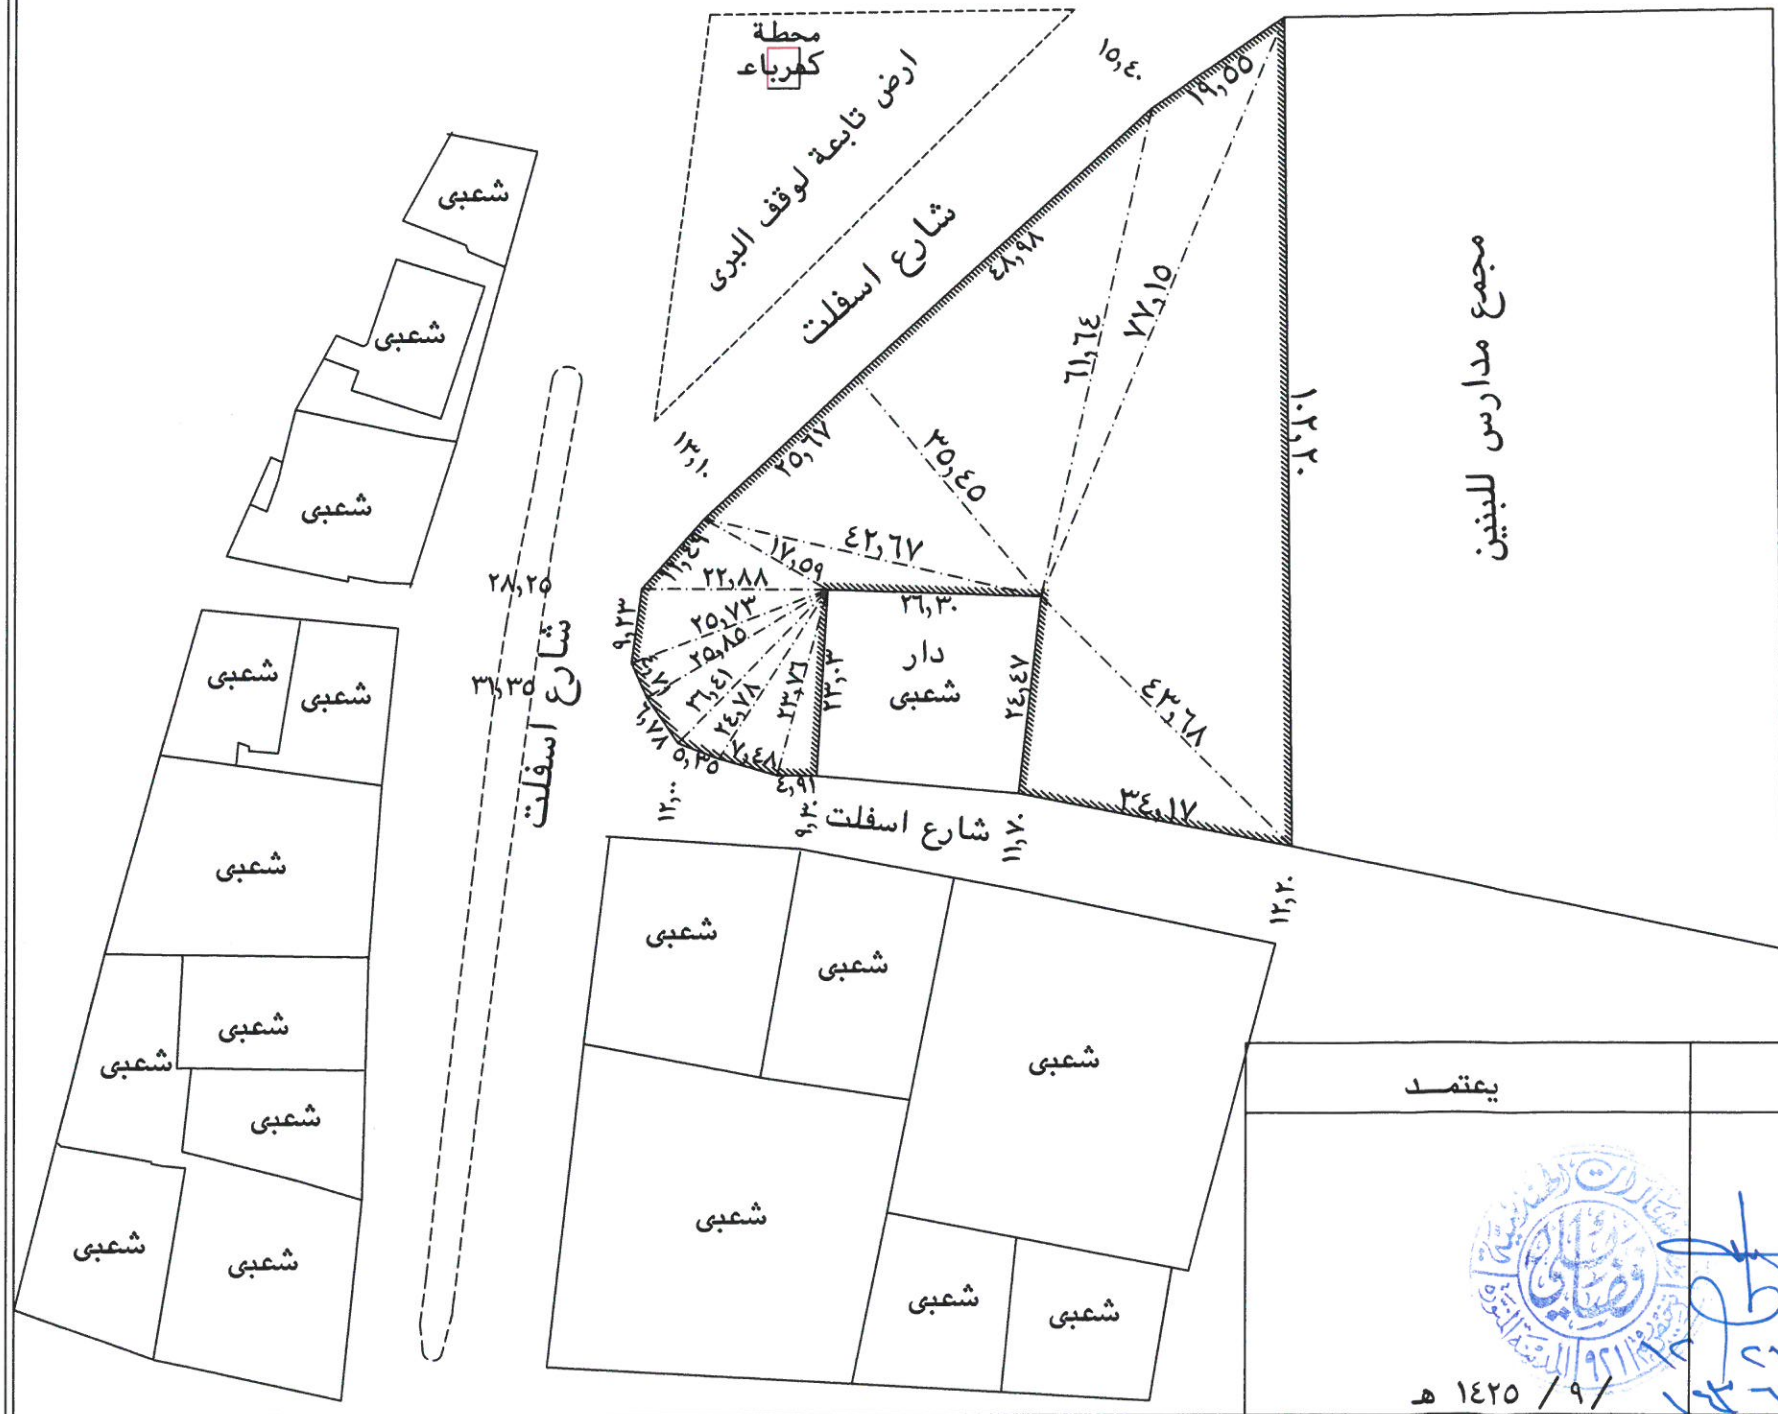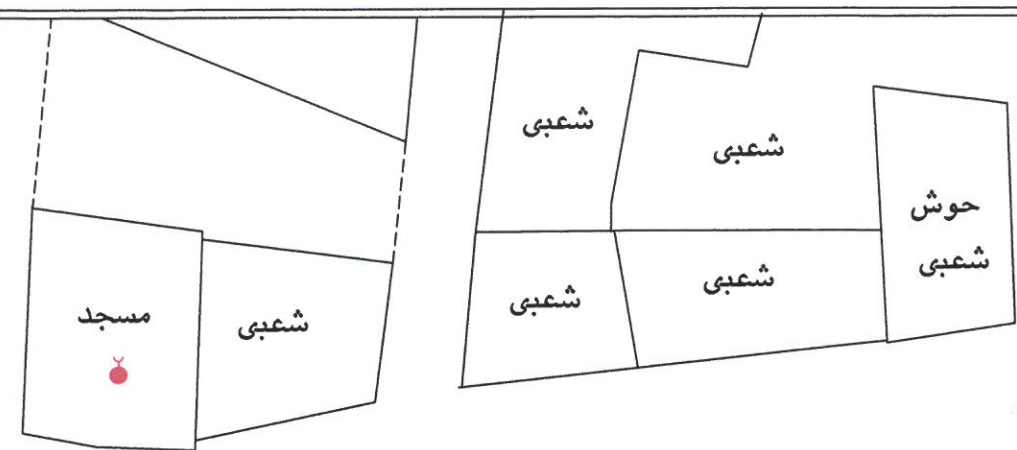

| | |
|-------------|--------------------------------------------------------------------------------------------------|
| الاسم | وقف البري |
| الموقع | الجرف |
| الموضوع | كروكي حسب الطبيعة لارض البري حسب طلب رئيس محاكم المدينة بخطاب رقم ٥٨٨ في ١٩ / ١١ / ١٤٢٤ هـ |
| مقياس الرسم | ١ / ١٠٠ |
| التاريخ | ١٤٢٥ / / |
| المساح | |

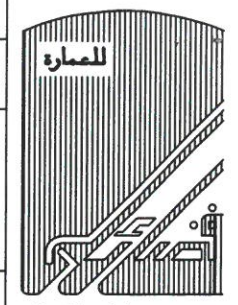


مكتب فضاظي للمعمارة
والاستشارات الهندسية
ت ٨٧٤٤٩٧ فاكس ٨٧٤٤٩٧

الحدود /
قبلة / شارع اسفلت بعرض ما بين ٩,٣٠ م الى ١٢,٠٠ م يفصل دار شعبي .
شمالا / شارع اسفلت بعرض ما بين ١٣,١٠ م الى ١٥,٤٠ م يفصل ارض
تابعة لوقف البري .
شرقا / مجمع مدارس للبنين .
غربا / شارع اسفلت بعرض ما بين ٢٨,٢٥ م الى ٣١,٣٥ م يفصل بيوت شعبية
الذرة /
قبلة / من شرق الى غرب ٤,٩١ م (اربعة متر واحد وتسعون سم)
ثم بميل خفيف لشمال ٧,٤٨ م (سبعة امتار وثمانية واربعون
سم) ثم ٥,٣٥ م (خمسة امتار وخمسة وثلاثون سم) تمام الحد
شمالا / من شرق الى غرب بميل لقبلة ١٩,٥٥ م (تسعة عشر مترا وخمسة
وخمسون سم) ثم بميل اكثر ٤٨,٩٨ م (ثمانية واربعون مترا
وثمانية وتسعون سم) ثم ٢٥,٦٧ م (خمسة وعشرون مترا وسبعة
وستون سم) ثم بميل اكثر لقبلة ١١,٤٩ م (احد عشر مترا
وتسعة واربعون سم) وهو تمام الحد .
شرقا / ١٠٢,٢٠ م (مائة واثنان مترا وعشرون سم) وهو تمام الحد .
غربا / من قبلة الى شمال بميل لغرب ٦,٧٨ م (ستة امتار وثمانية
وسبعون سم) ثم يعتدل قليلا ٤,٧١ م (اربعة امتار وواحد
وسبعون سم) ثم بميل لشرق ٩,٢٣ م (تسعة امتار وثلاثة
وعشرون سم) وهو تمام الحد .
المساحة السطحية = ٤٣٧٢,٥٢ م^٢ (اربعة الف وثلاثمائة واثنان وسبعون
مترا مربع واثنان وخمسون بالمائة من المتر المربع)
وتعادل ١٠٣,٦٦ مخزن (مائة وثلاثة مخزن وستة وستون
بالمائة من المخزن) .

| | |
|---------------------|-------|
| مدير المكتب | يعتمد |
| م / حمزة صالح فضاظي | |

١٤٢٥ / ٩ / هـ

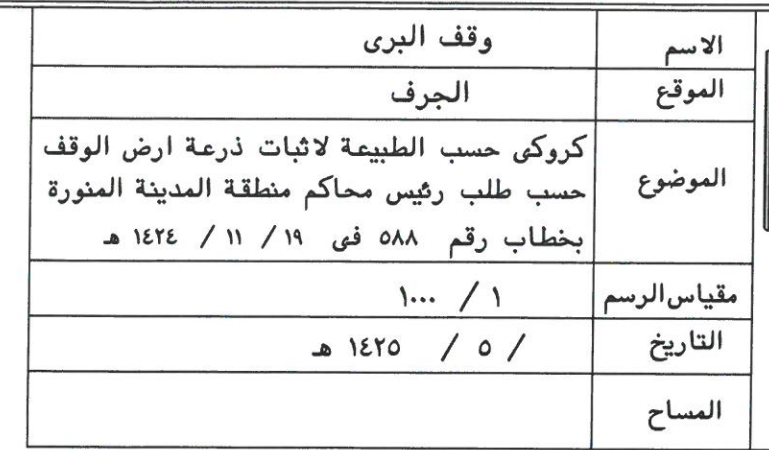

قبله/ البعض مباني شعبية والبعض شوارع مقابلة والبعض مسجد .
 شمالا/ البعض ارض فضاء والبعض مباني شعبية والبعض شوارع مقابلة والبعض عمائر مسلحة .
 شرقا/ شارع الاسفلت العام .
 غربا/ البعض مباني شعبية والبعض شوارع مقابلة والبعض مدرسة ثانوية للاولاد .

قبله/ من شرق لغرب (واحد واربعون مترا وسبعة وتسعون سم) ثم دخلة (واحد وثلاثون مترا وسبعة وعشرون سم) ثم يعتدل غربا (خمسة وتسعون مترا وخمسة وستون سم) ثم بميل خفيف لقبله بزاوية $8,100^{\circ}$ درجة بطول (سبعة وعشرون مترا) وهو تمام الحد .

شمالا/ من شرق لغرب (مائة وعشرة مترا وواحد وعشرون سم) ثم بميل خفيف لشمال بزاوية $8,96^{\circ}$ درجة بطول (ستة وعشرون مترا وواحد واربعون سم) ثم يعتدل (واحد وسبعون مترا واربعة وتسعون سم) ثم بميل خفيف لقبله بزاوية $3,28^{\circ}$ درجة بطول (عشرون مترا وتسعة وعشرون سم) وهو تمام الحد

شرقا/ من قبله الى شمال بميل خفيف لشرق بزاوية $1,33^{\circ}$ درجة بطول (مائتان وثمانية عشر مترا وسبعة وثمانون سم) ثم يعتدل (سبعة وعشرون مترا وستة وسبعون سم) وهو تمام الحد .

غربا/ من قبله الى شمال بميل لغرب بزاوية $2,67^{\circ}$ درجة بطول (خمسة وثلاثون مترا وثمانية وستون سم) ثم بميل شديد لشرق بزاوية $7,00^{\circ}$ درجة بطول (اثنان وثلاثون مترا وخمسة واربعون سم) ثم يعتدل شمالا بطول (ستة واربعون مترا وستة وثلاثون سم) ثم دخلة لشرق بميل لقبله بزاوية $2,04^{\circ}$ درجة بطول (ثلاثة وستون مترا وخمسة وعشرون سم) ثم يعتدل شمالا بطول (ستون مترا وثلاثة وعشرون سم) ثم خرجه بطول (اربعة وستون مترا وثمانون سم) ثم بميل شديد لقبله بزاوية $83,72^{\circ}$ درجة بطول (ثمانية وعشرون مترا وسبعة وثلاثون سم) ثم خرجه بطول (ثمانية وعشرون مترا وثمانون سم) ثم بميل شديد لقبله بزاوية $81,82^{\circ}$ درجة بطول (اثنا عشر مترا وسبعة وثمانون سم) ثم خرجه بطول (واحد وعشرون مترا واربعة وسبعون سم) وهو تمام الحد .

وتعداد ۱۱۱،۹۹ مخزن


ملاحظة

تم اعداد الرفع المساحى استنادا على صك الوقف رقم ٦٨ فى
٨ / ١٠ / ٩٦٩ هـ وعلى مستند التخطيط رقم ٤١٧٠٧٣١ فى ٢ / ٧ / ١٤١٧ هـ

باعتد


مدير المكتب


م / حمزة صالح فضاظي

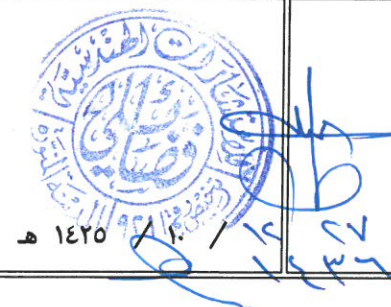

١٤٢٥ هـ

القضية رقم ٥

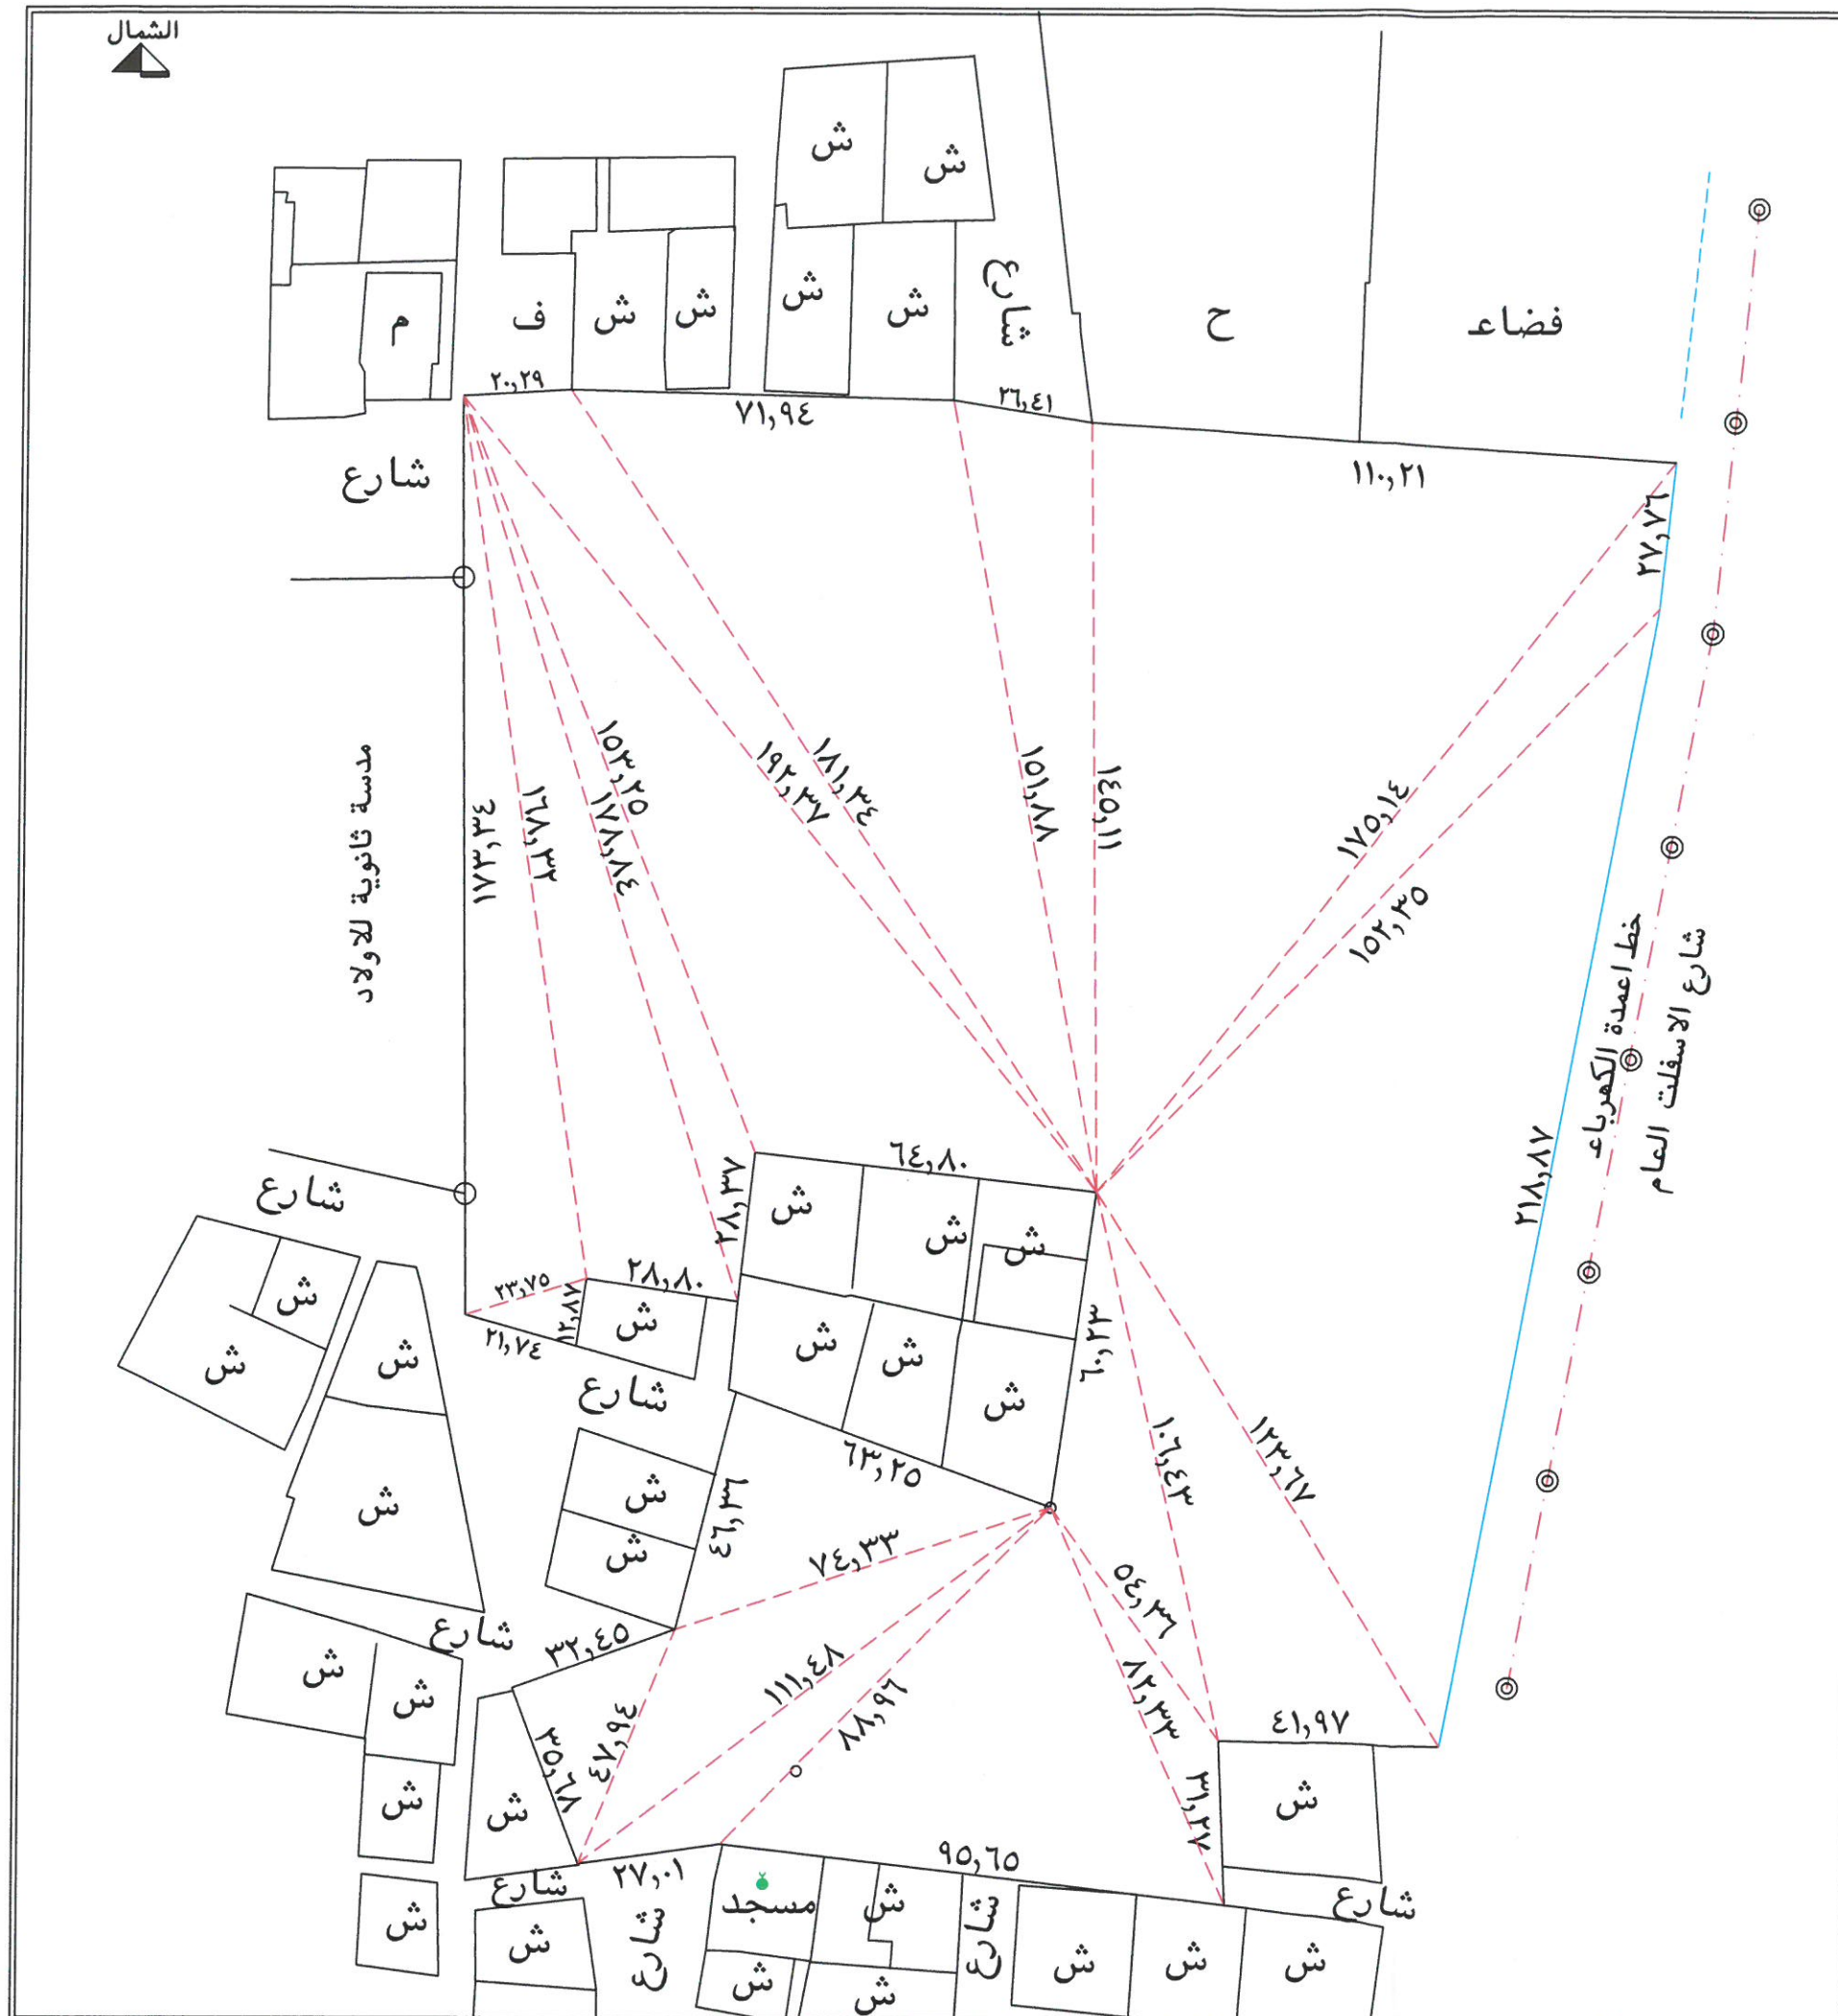

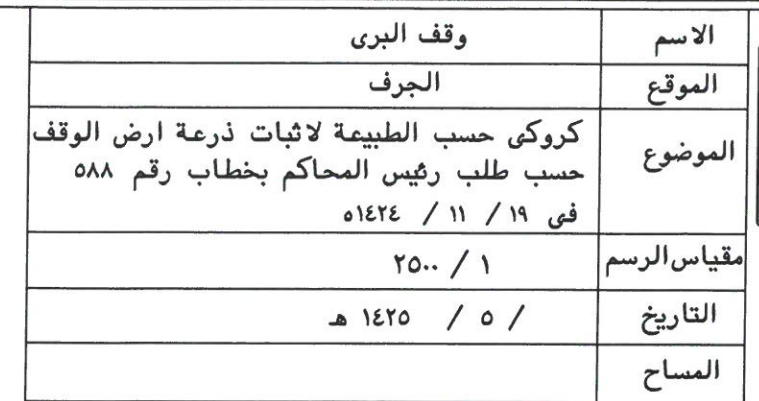

ملاحظة

تم اعداد الرفع المساحى استنادا على صك الوقف رقم ٦٨ فى ١٠ / ٩٦٩ هـ وعلى مستند التخطيط رقم ٤١٧٠٧٣٦ فى ٢ / ٧ / ١٤١٧ هـ

